## SEÇÃO TOPOBATIMÉTRICA NOVA 01

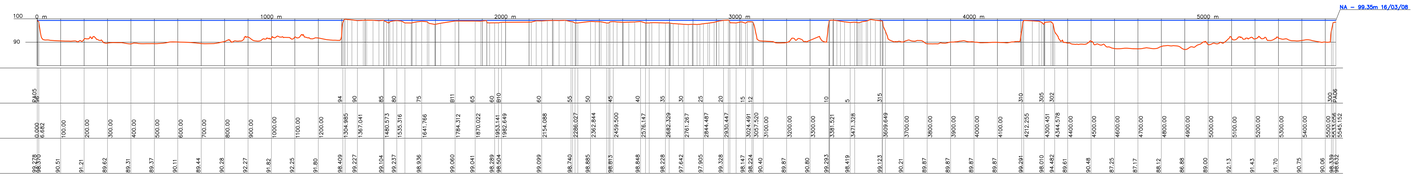


ESCALAS: HORIZONTAL 1/10.000 e VERTICAL: 1/1.000

## SEÇÃO TOPOBATIMÉTRICA NOVA 02

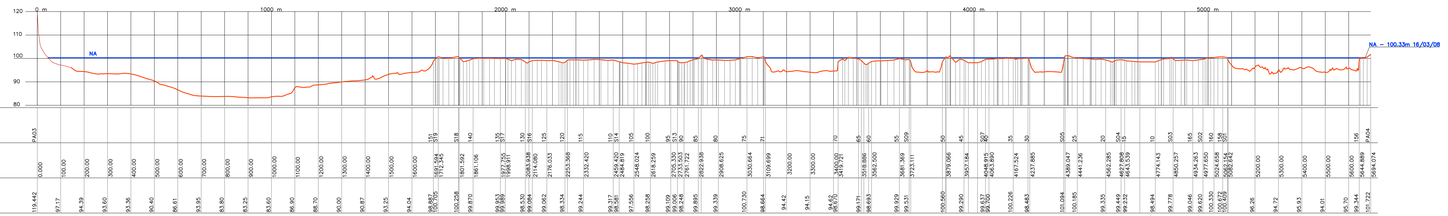


ESCALAS: HORIZONTAL 1/10.000 e VERTICAL: 1/1.000

## SEÇÃO TOPOBATIMÉTRICA NOVA 03

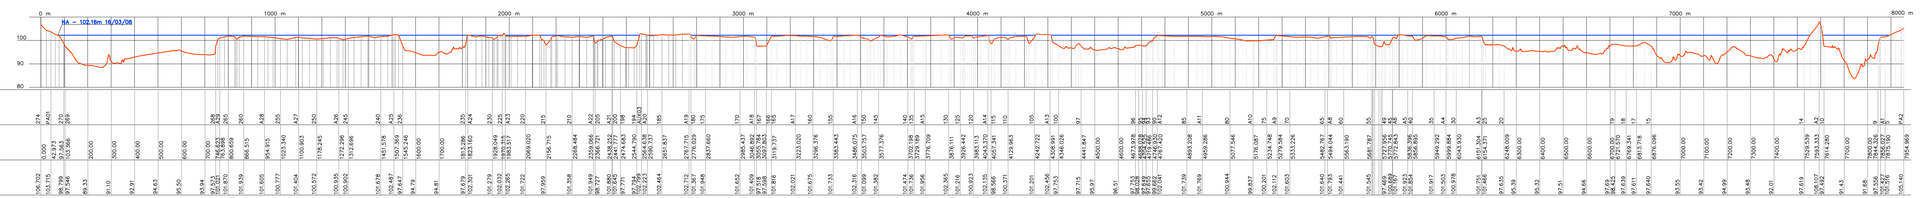


ESCALAS: HORIZONTAL 1/10.000 e VERTICAL: 1/1.000

## PLANTA DE LOCALIZAÇÃO

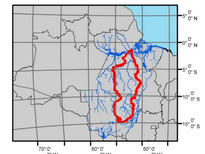


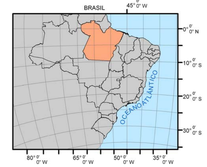


MAPA DE LOCALIZAÇÃO

| AHE BELO MONTE - EIA/RIMA | | |
|---|---|---|
| CAMARGO CORRÊA · ANDRADE GUTIERREZ · ODEBRECHT Engenharia e Construção | | |
| Eletrobrás · Eletronorte · LEME · Tractebel Engineering · suez | | |
| PROJ.: | APROVADO POR: | Nº DO DES.: 6673-01-GL-810-DE-00033 |
| DES.: | CREA: | REMANSO NO RESERVATÓRIO SEÇÕES TOPOBATIMÉTRICAS |
| VER.: | DATA: | |
| REV.: | Nº DO CLIENTE: | |