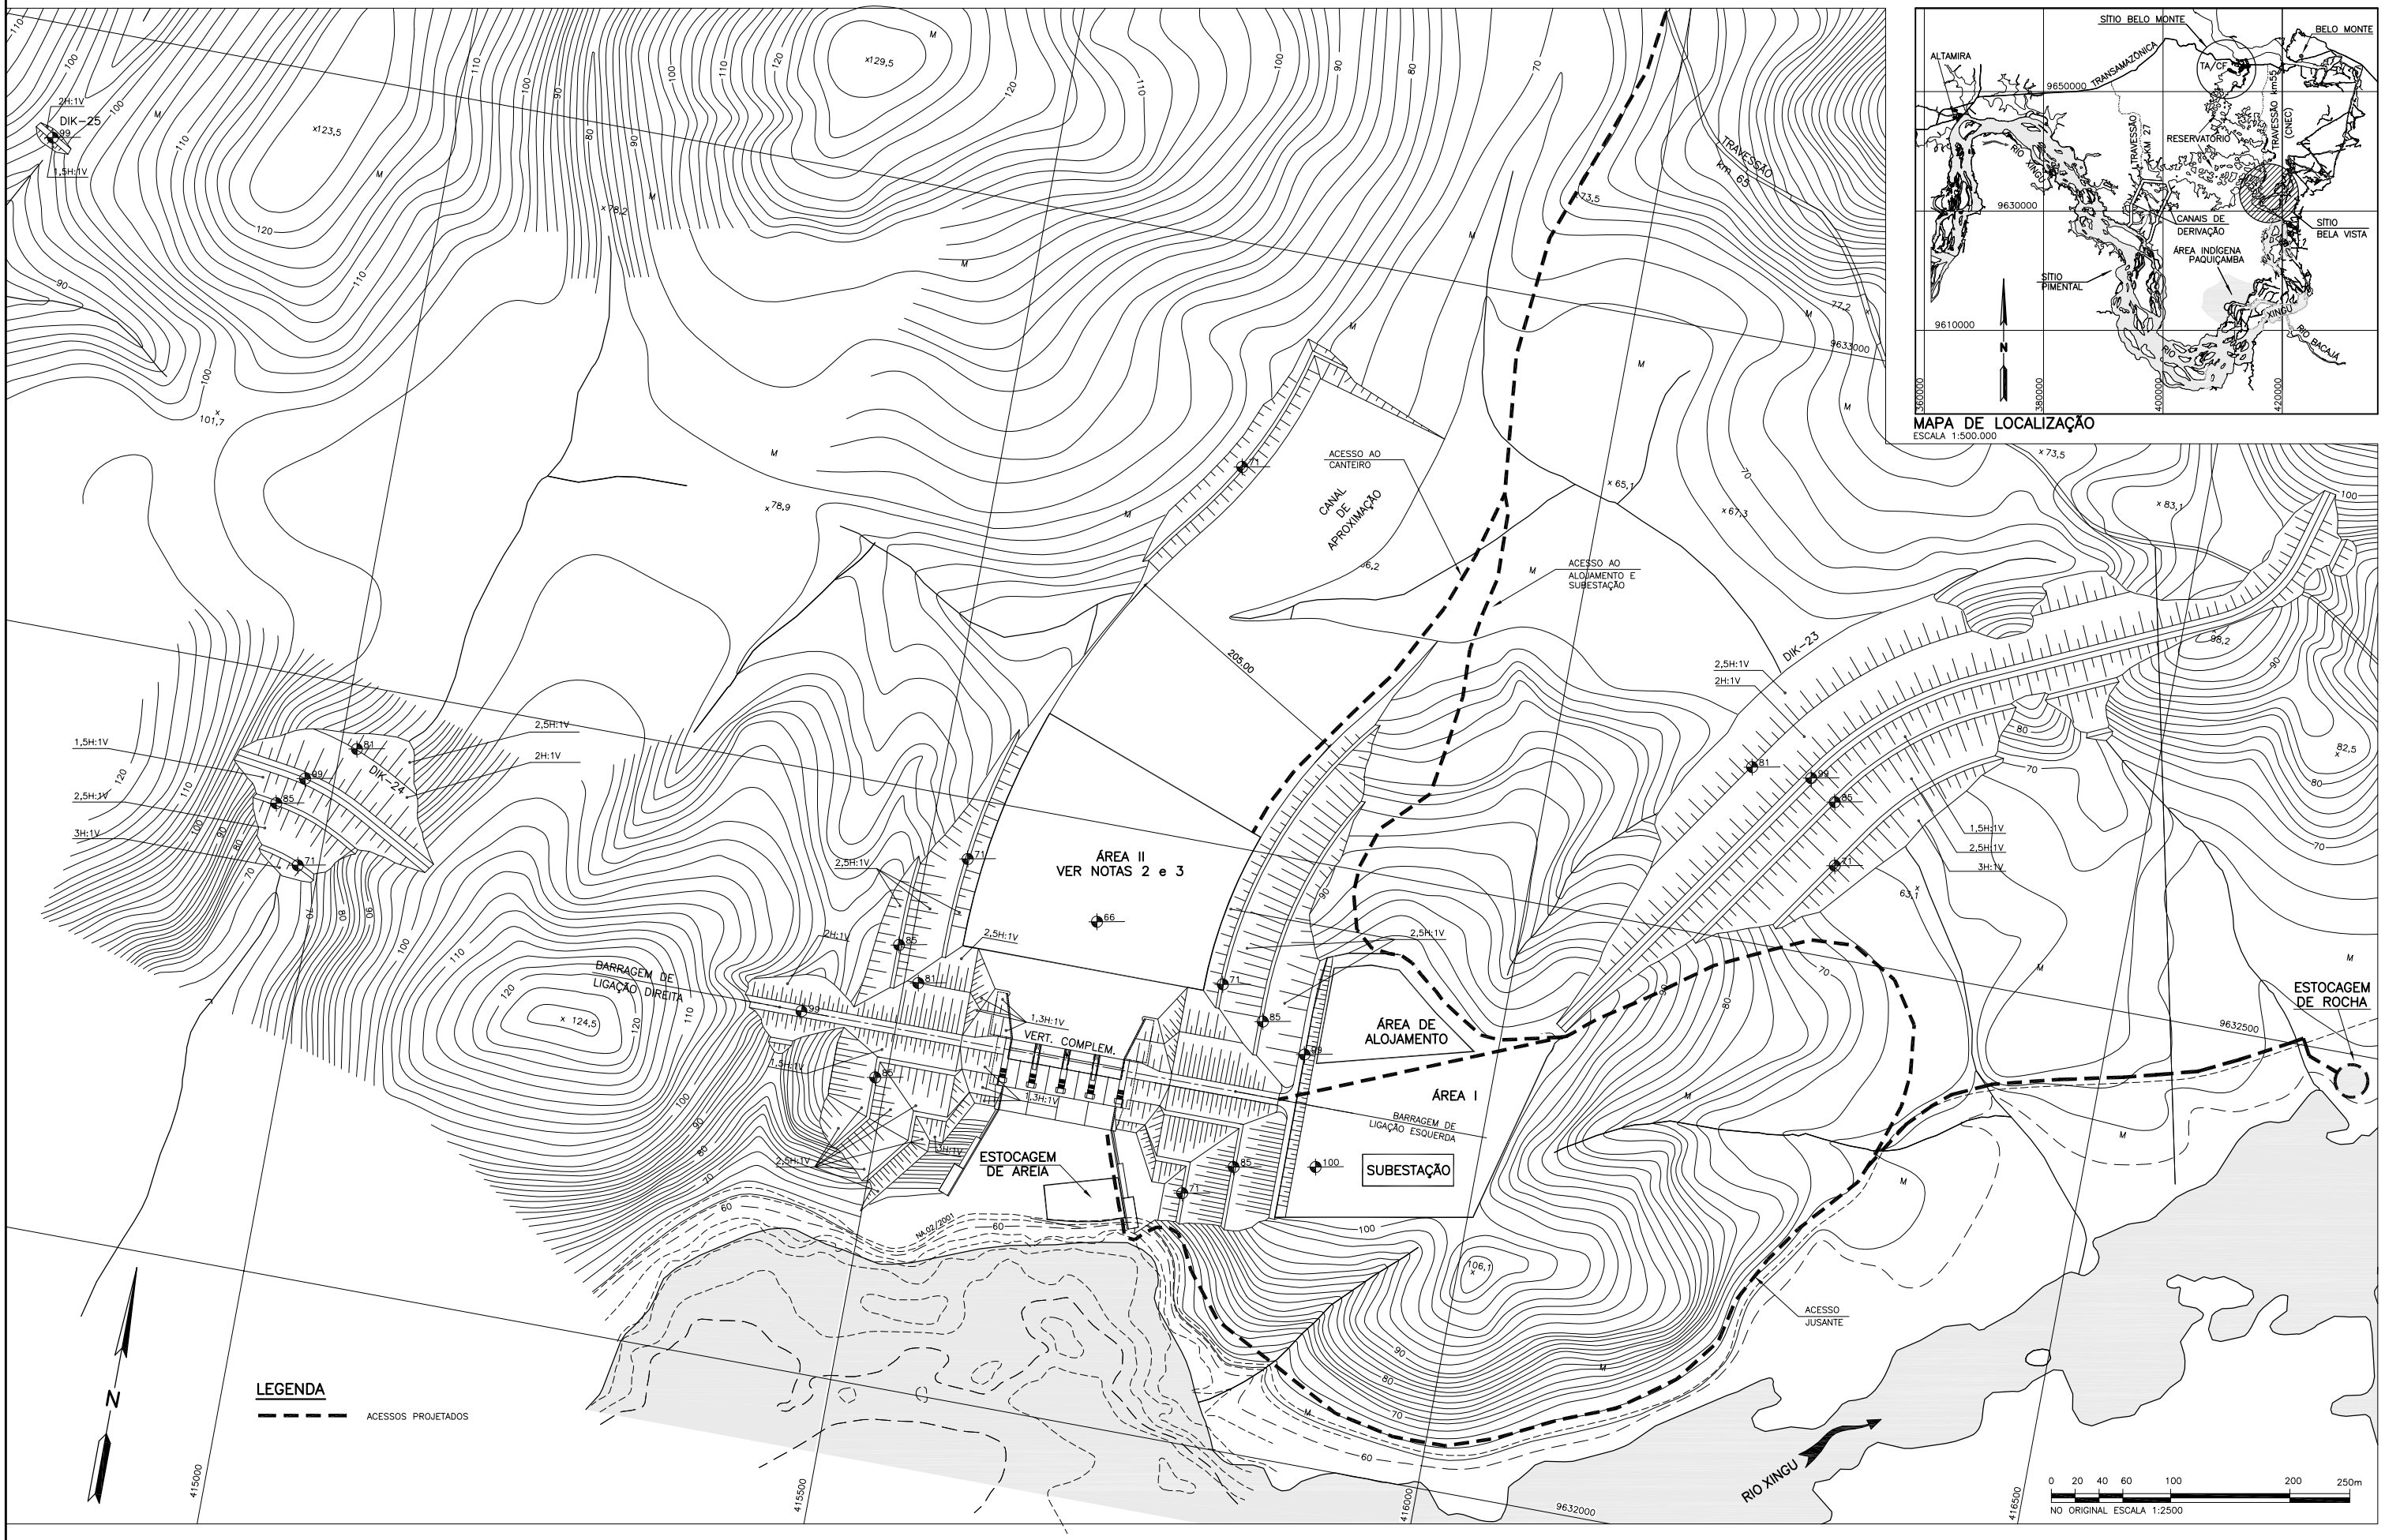

Nº	DATA	FEITO	VISTO	APROV.
3				
2				
1				

REVISÕES

NOTAS:

1 – TODAS AS COTAS E DIMENSÕES ESTÃO EM METRO.
2 – ÁREA II, DESTINA-SE A CENTRAL DE CONCRETO, PÁTIO DE ARMAÇÃO, CARPINTARIA E MONTAGEM.
3 – QUALQUER OTIMIZAÇÃO NA UTILIZAÇÃO DO ESPAÇO DISPONÍVEL NA ÁREA II, PODERÁ DIMINUIR A ATUAL ÁREA I.

BEL-V-33-114-0053 – BASE CARTOGRÁFICA .

REFERÊNCIAS

Eletrobrás | Eletronorte – Centrais Elétricas do Norte do Brasil SA

AUTOR DO PROJETO: HAJIMI	24.057/D-DF
APROVAÇÃO: L.F. RUFATO	16.918/D-MG
ELAB. GRÁFICA: Denio G.	DATA: OUT/2001

CHE BELO MONTE – ESTUDOS DE VIABILIDADE
SÍTIO BELA VISTA
ALOJAMENTO, CANTEIRO, SUBESTAÇÃO E ÁREA DE ESTOCAGEM
PLANTA DE LOCALIZAÇÃO

ILUSTRAÇÃO – 241

BEL-V
10-100-0022
R-0

belv10100022r0.dwg
DIRC. FORMATO [A1]
ARQ.