

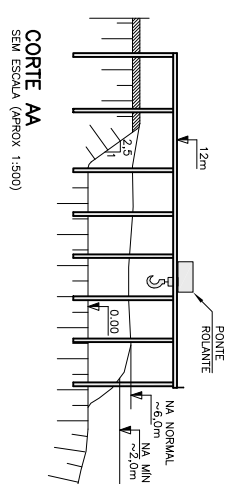
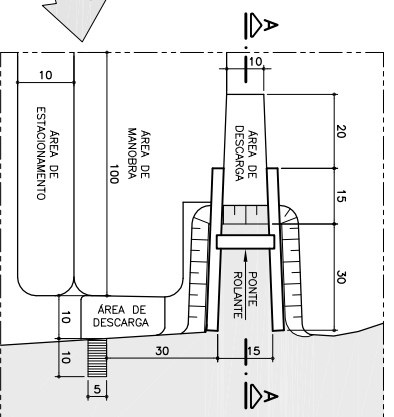


DETALHE ESQUEMATICO DO PORTO

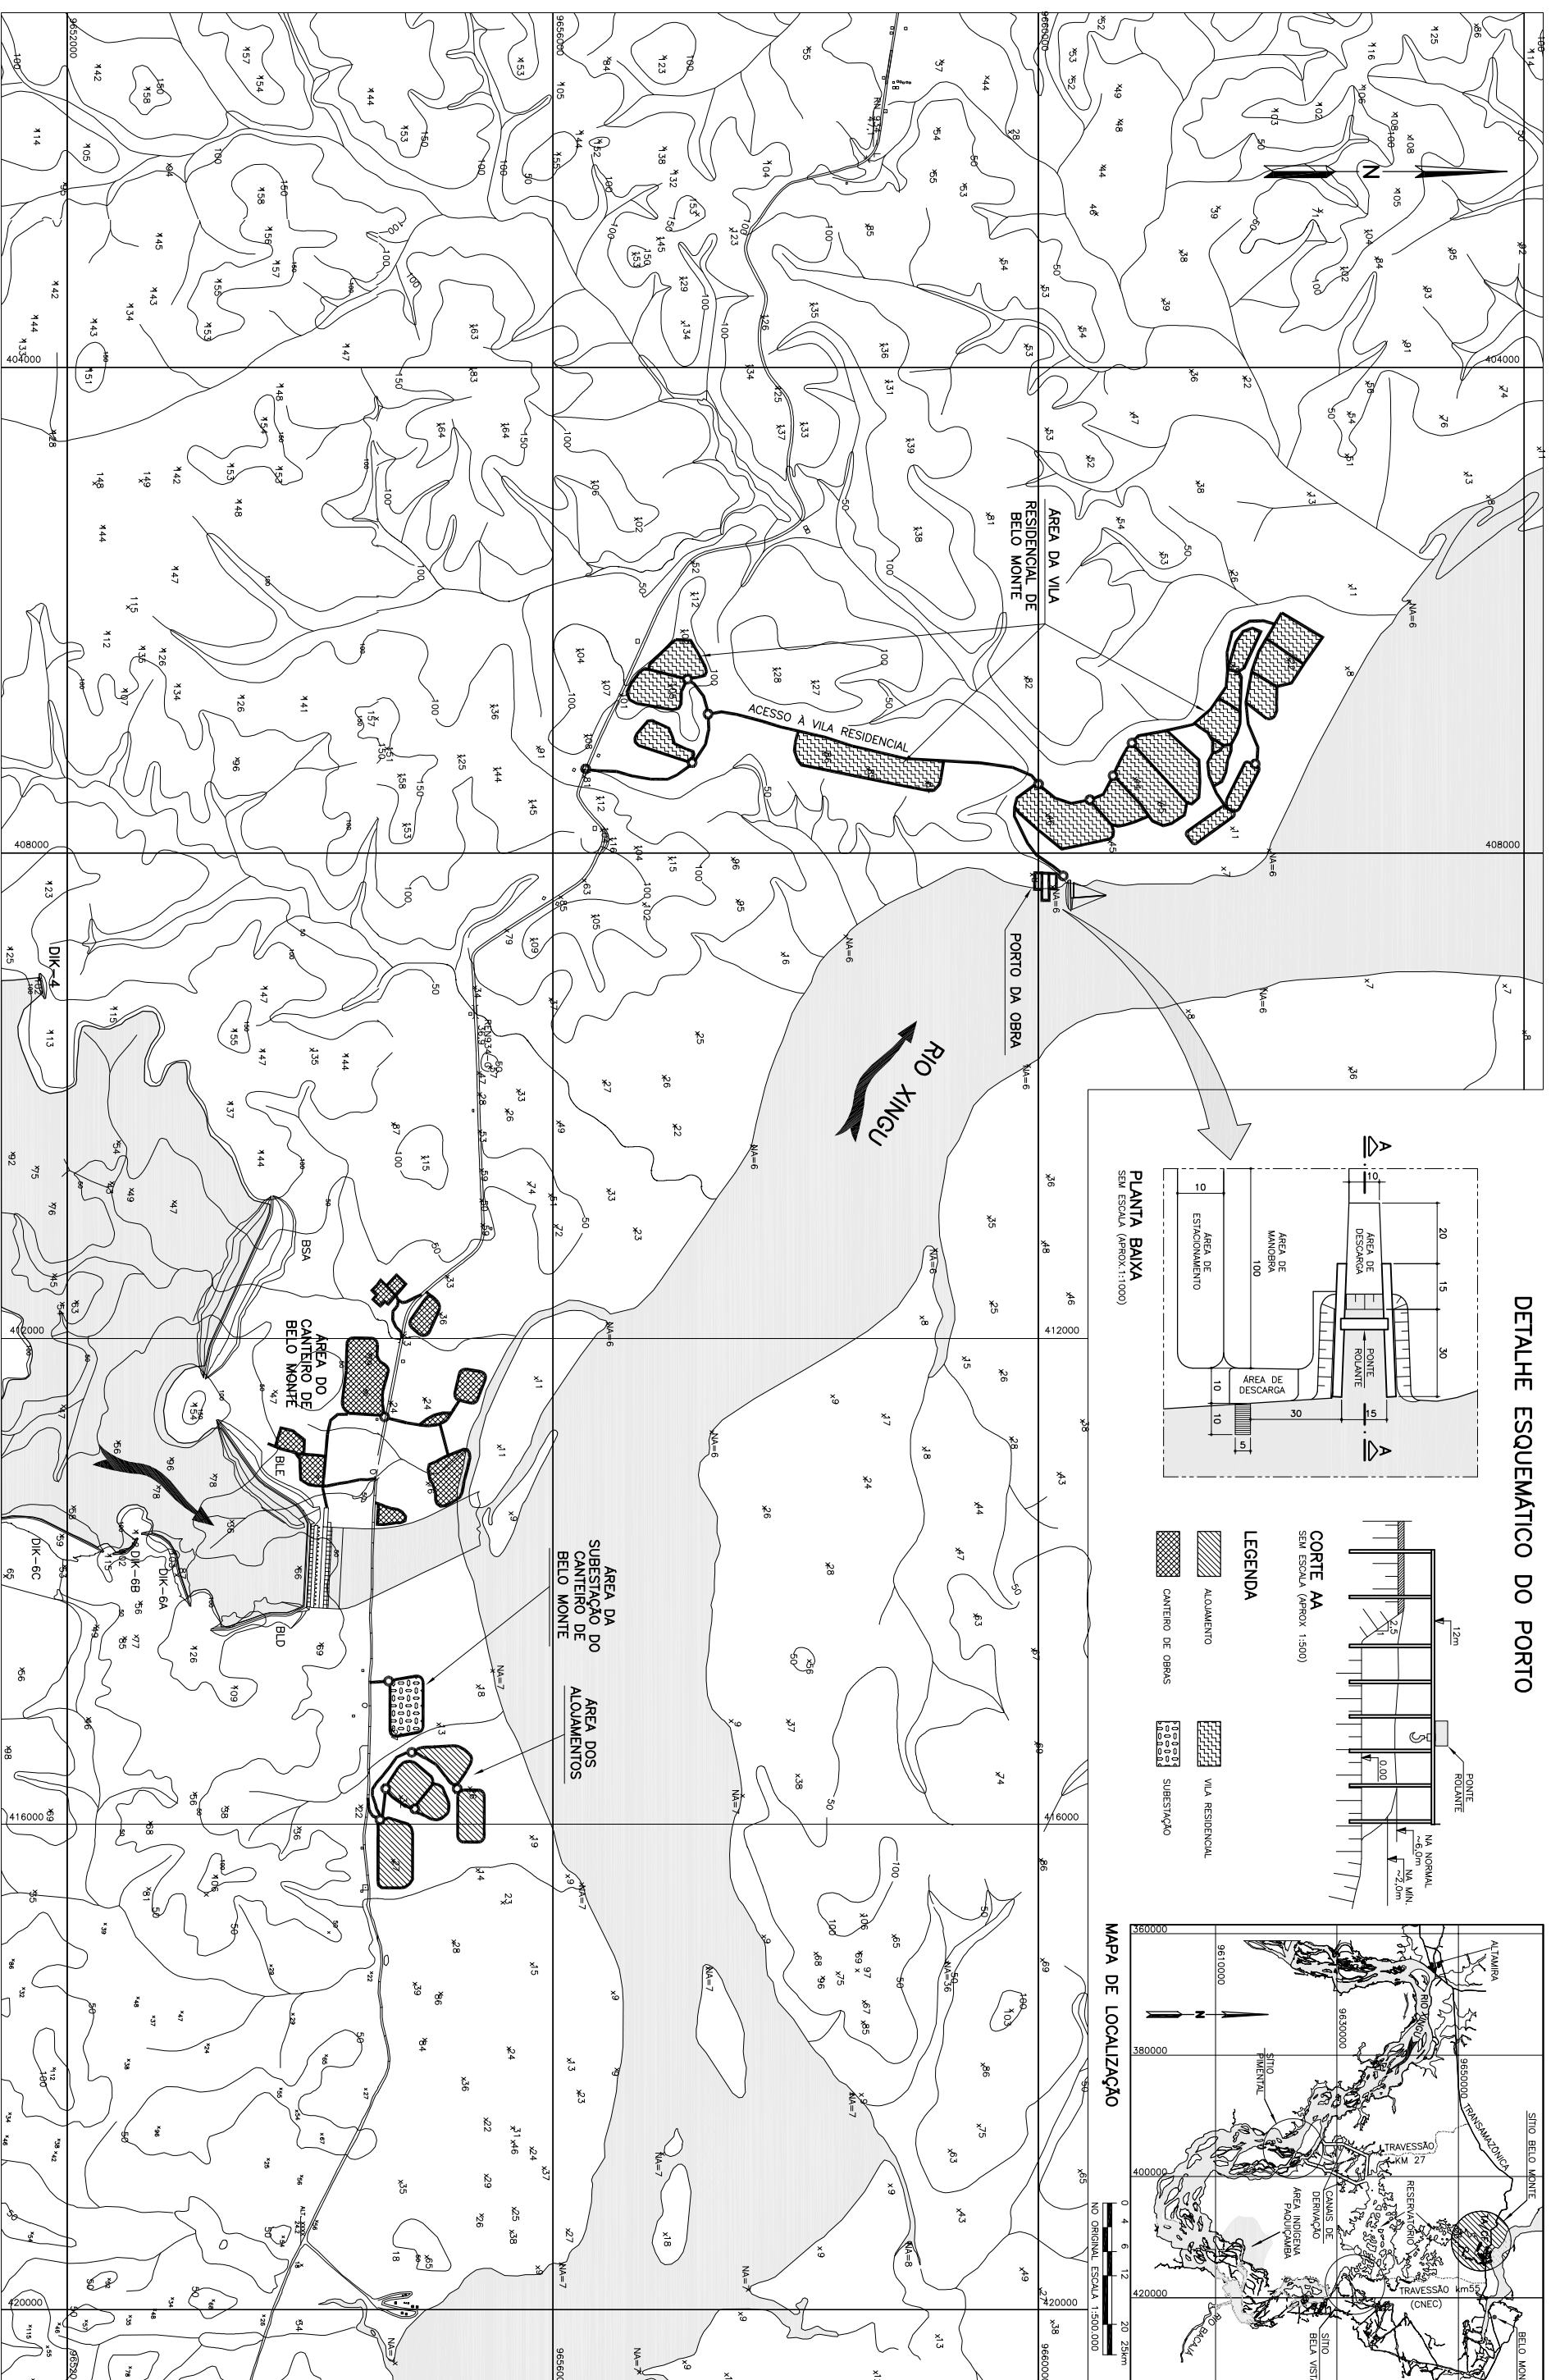

- LEGENDA**
- ALOJAMENTO
 - CANTIERO DE OBRAS
 - VILA RESIDENCIAL
 - SUBSTACAO

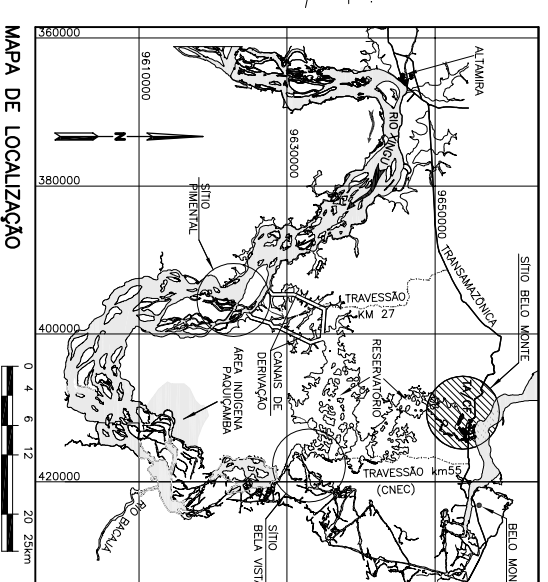

NOTA: 1 - TODAS AS COTAS ESTAO EM METRO EXCETO ONDE INDICADO DE OUTRA FORMA.



3			
2			
1			
N	FEITO	VISTO	APROV.

REVISOES

REFERENCIAS

AUTOR DO PROJETO:	HABE	CHE BELO MONTE - ESTUDOS DE VIABILIDADE	ILUSTRACAO - 010
APROVACAO:	L.F. RUFATO	INFRAESTRUTURA - PLANTA DE LOCALIZACAO	BEL-V
ELAB. GRAFICA/DATA:	Daniel G.	ALOJAMENTO, CANTIERO, VILA RESIDENCIAL, SUBSTACAO, PORTO DA OBRA, PORTO PETROBRAS	10-100-0023
			R-0